



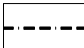
Bebauungsplan "Interkommunales Industrie- und Gewerbegebiet, 7. Änderung und 3. Erweiterung"

in Zimmern ob Rottweil

Landkreis Rottweil

ABGRENZUNGSPLAN

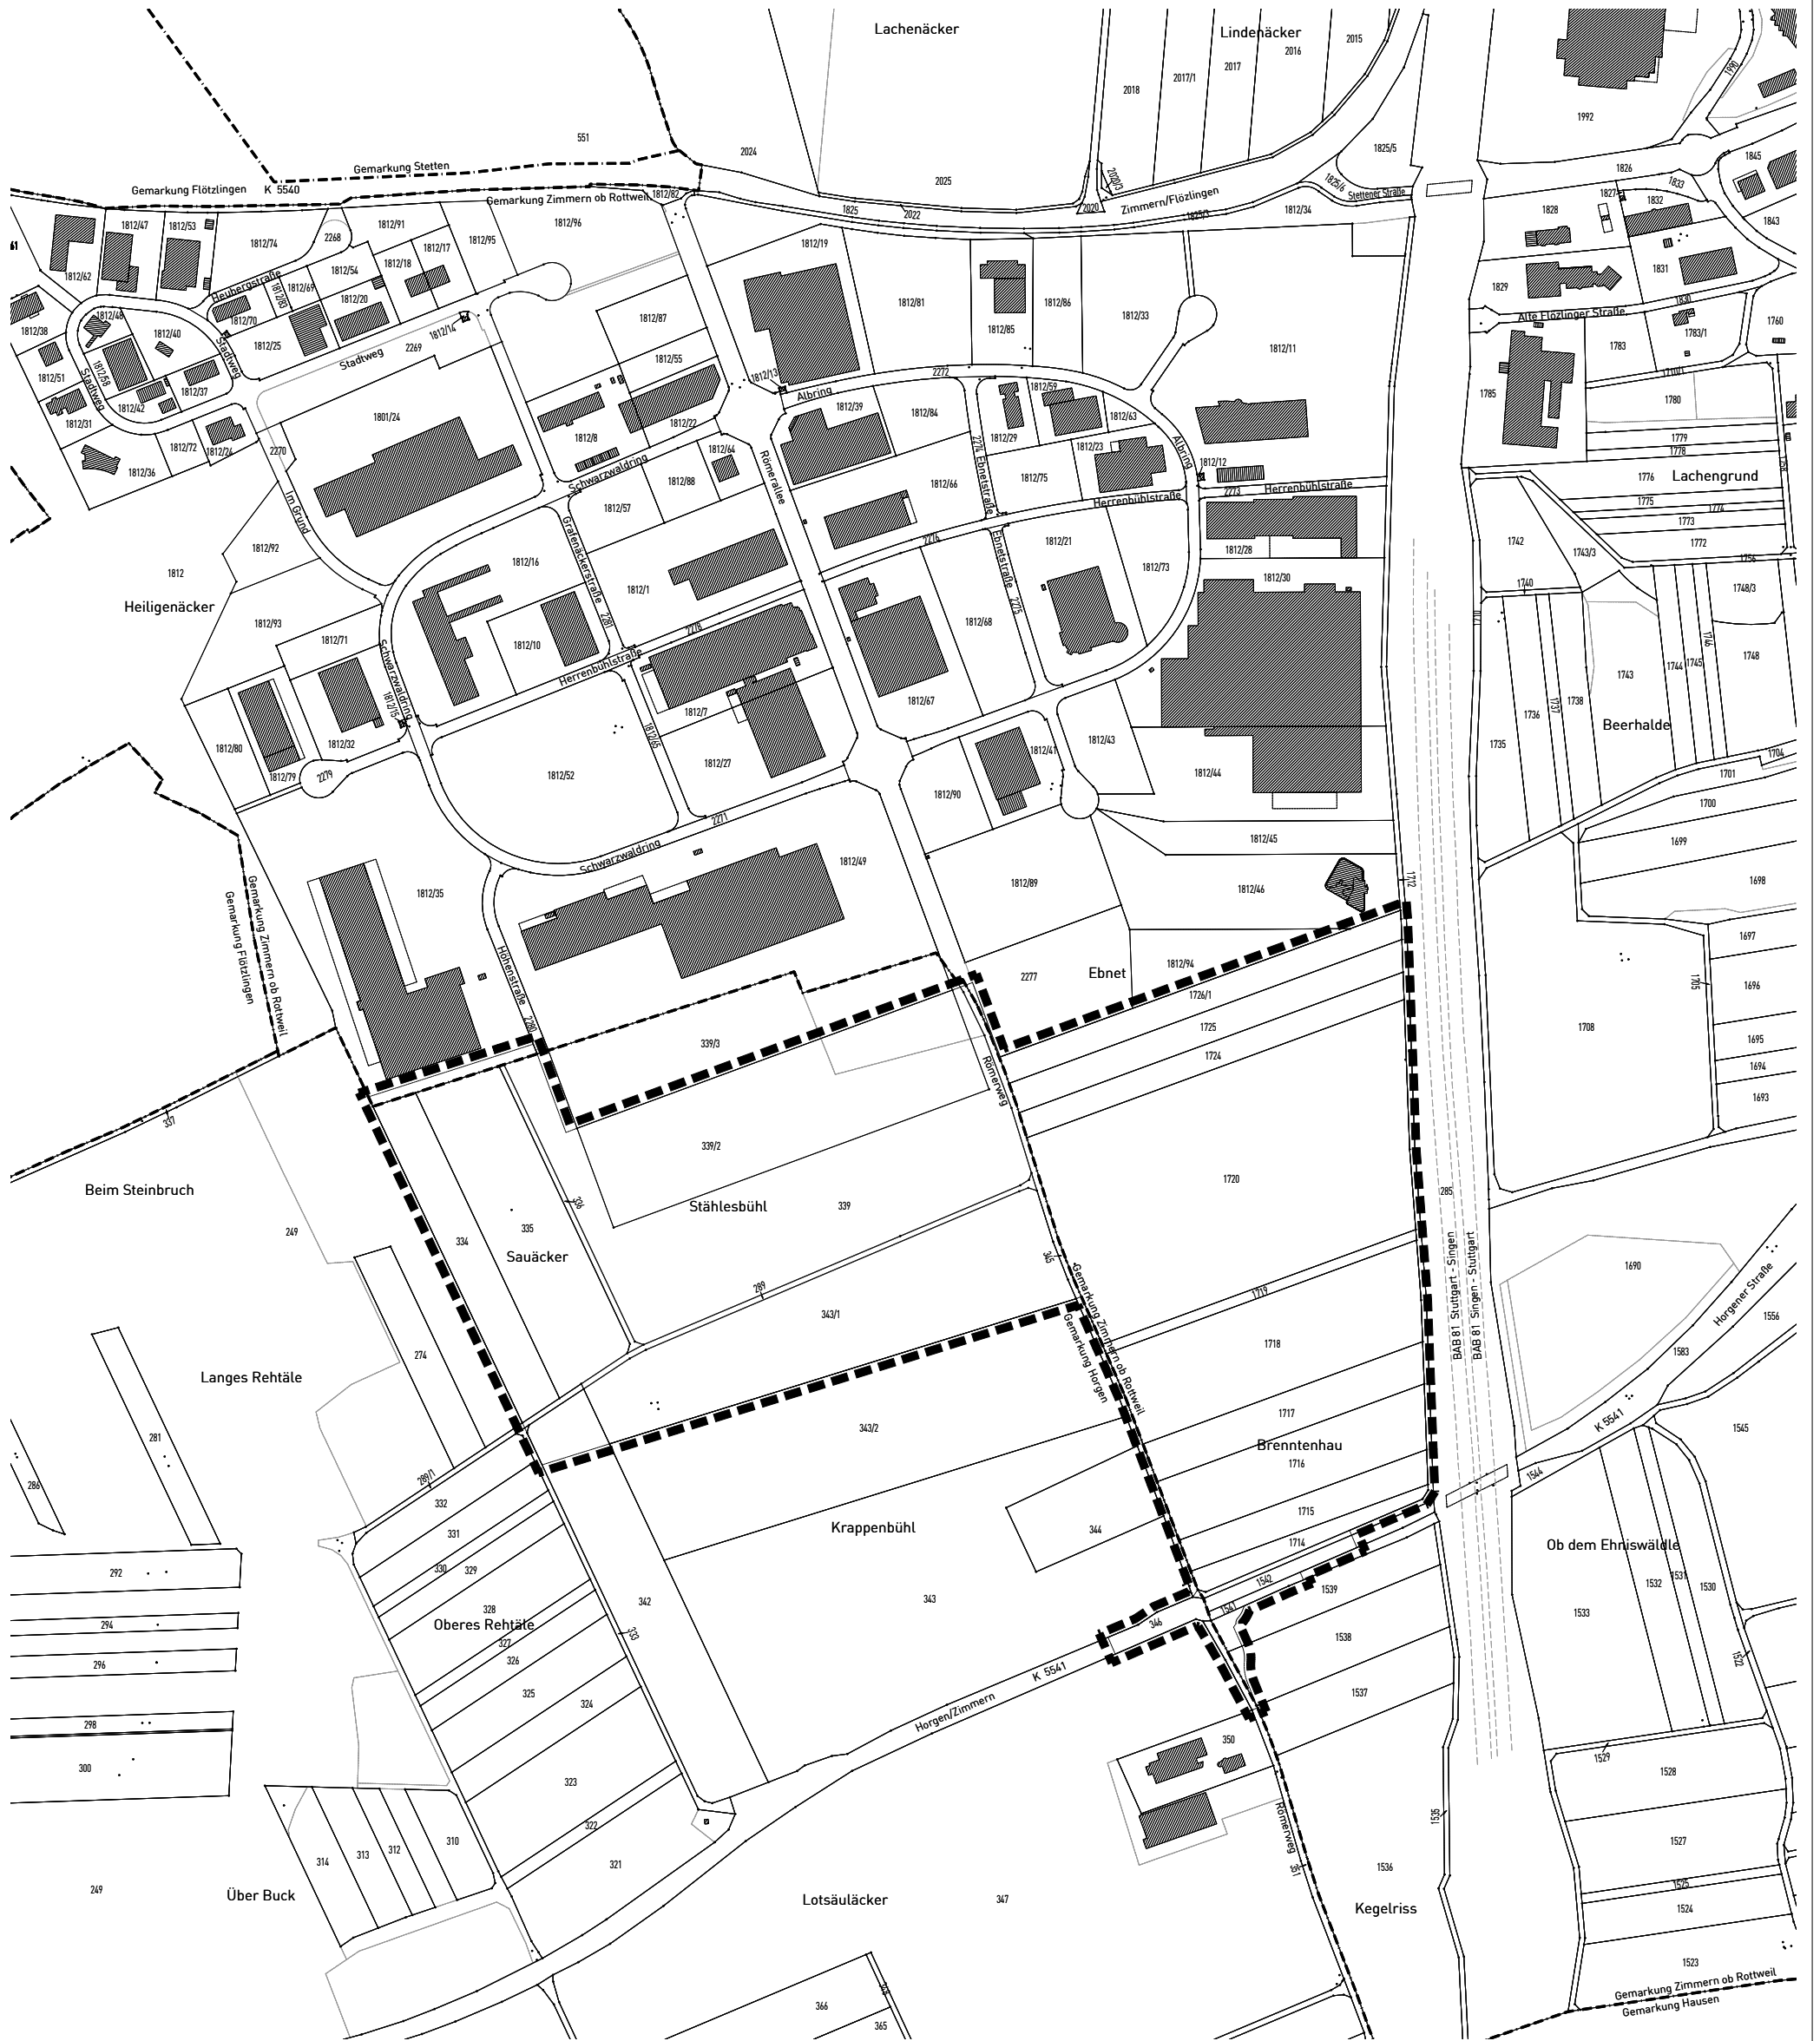

-  Grenze des räumlichen Geltungsbereichs des Bebauungsplanes (§ 9 Abs. 7 BauGB)
-  Gemarkungsgrenze

Maßstab:	1 : 5.000	Projektnummer:	13467
		Plannummer:	13467/abgr_1.4
Gez./Geä.	Datum	Änderungsvermerk	Grundlage: ALKIS_2022-UTM_92
SF/SA/AP	01.06.23	Abgrenzungsplan	
SF/SA/AP	09.10.23	Abgrenzungsplan zum Vorentwurf	
SF/SA/SP/AP	05.02.24	Anpassung Geltungsbereich	
SF/AP	03.04.24	Anpassung Geltungsbereich	



info@gf-kom.de
www.gf-kommunal.de
Tel +49 7485-9769-0

